
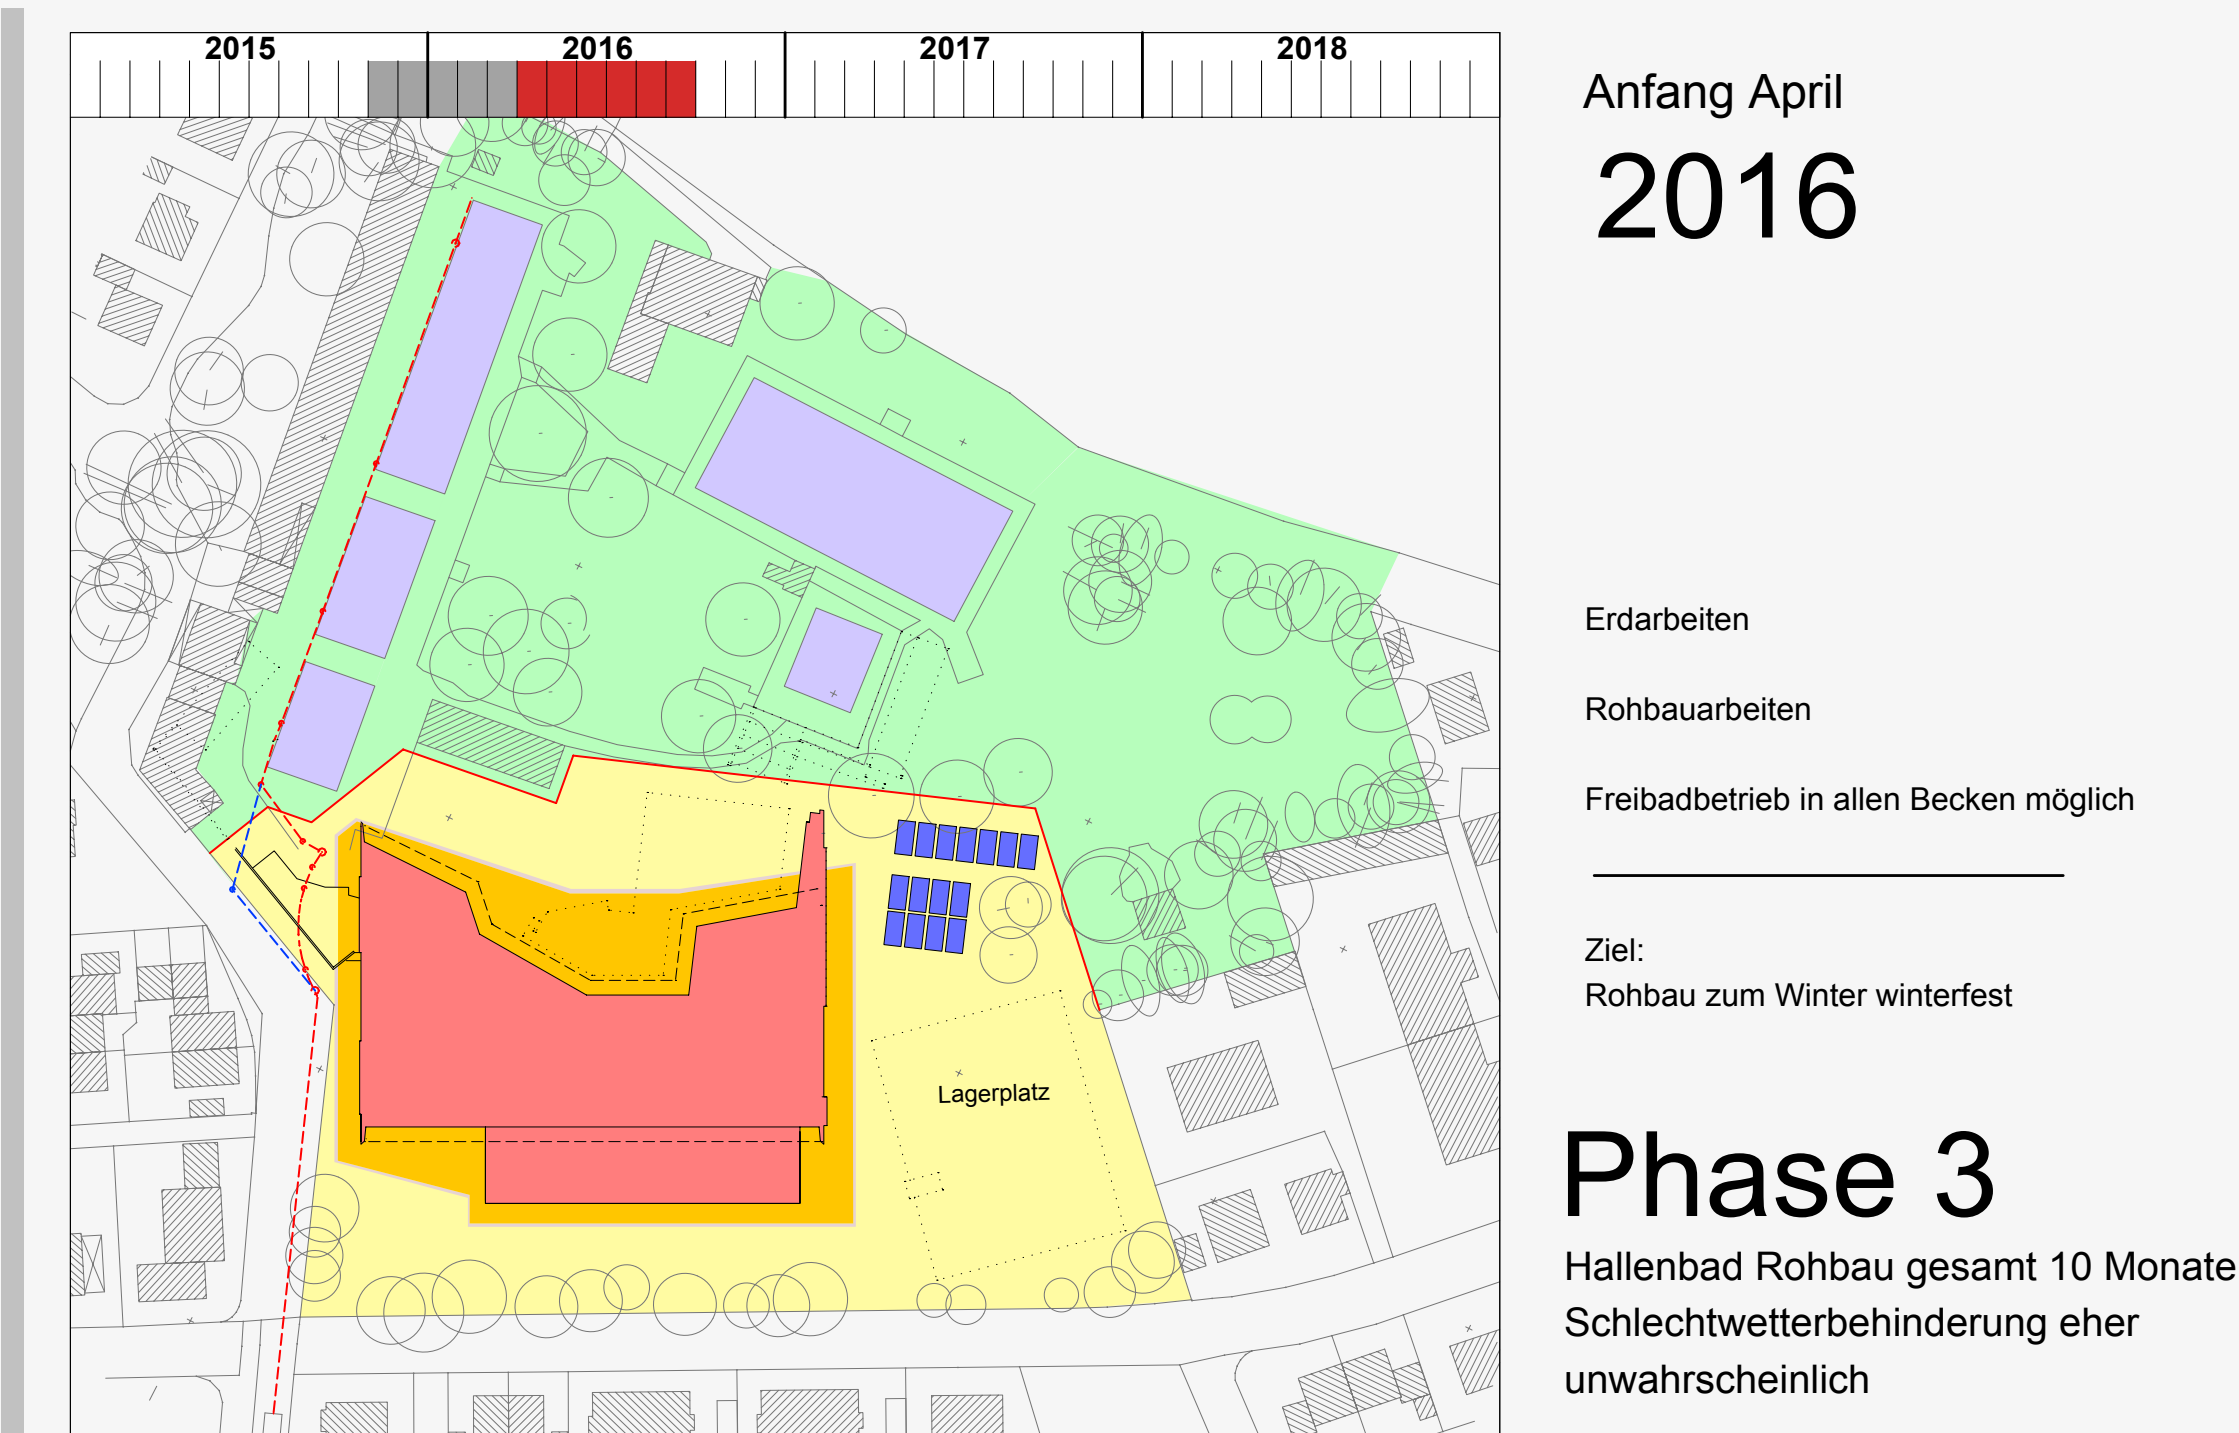
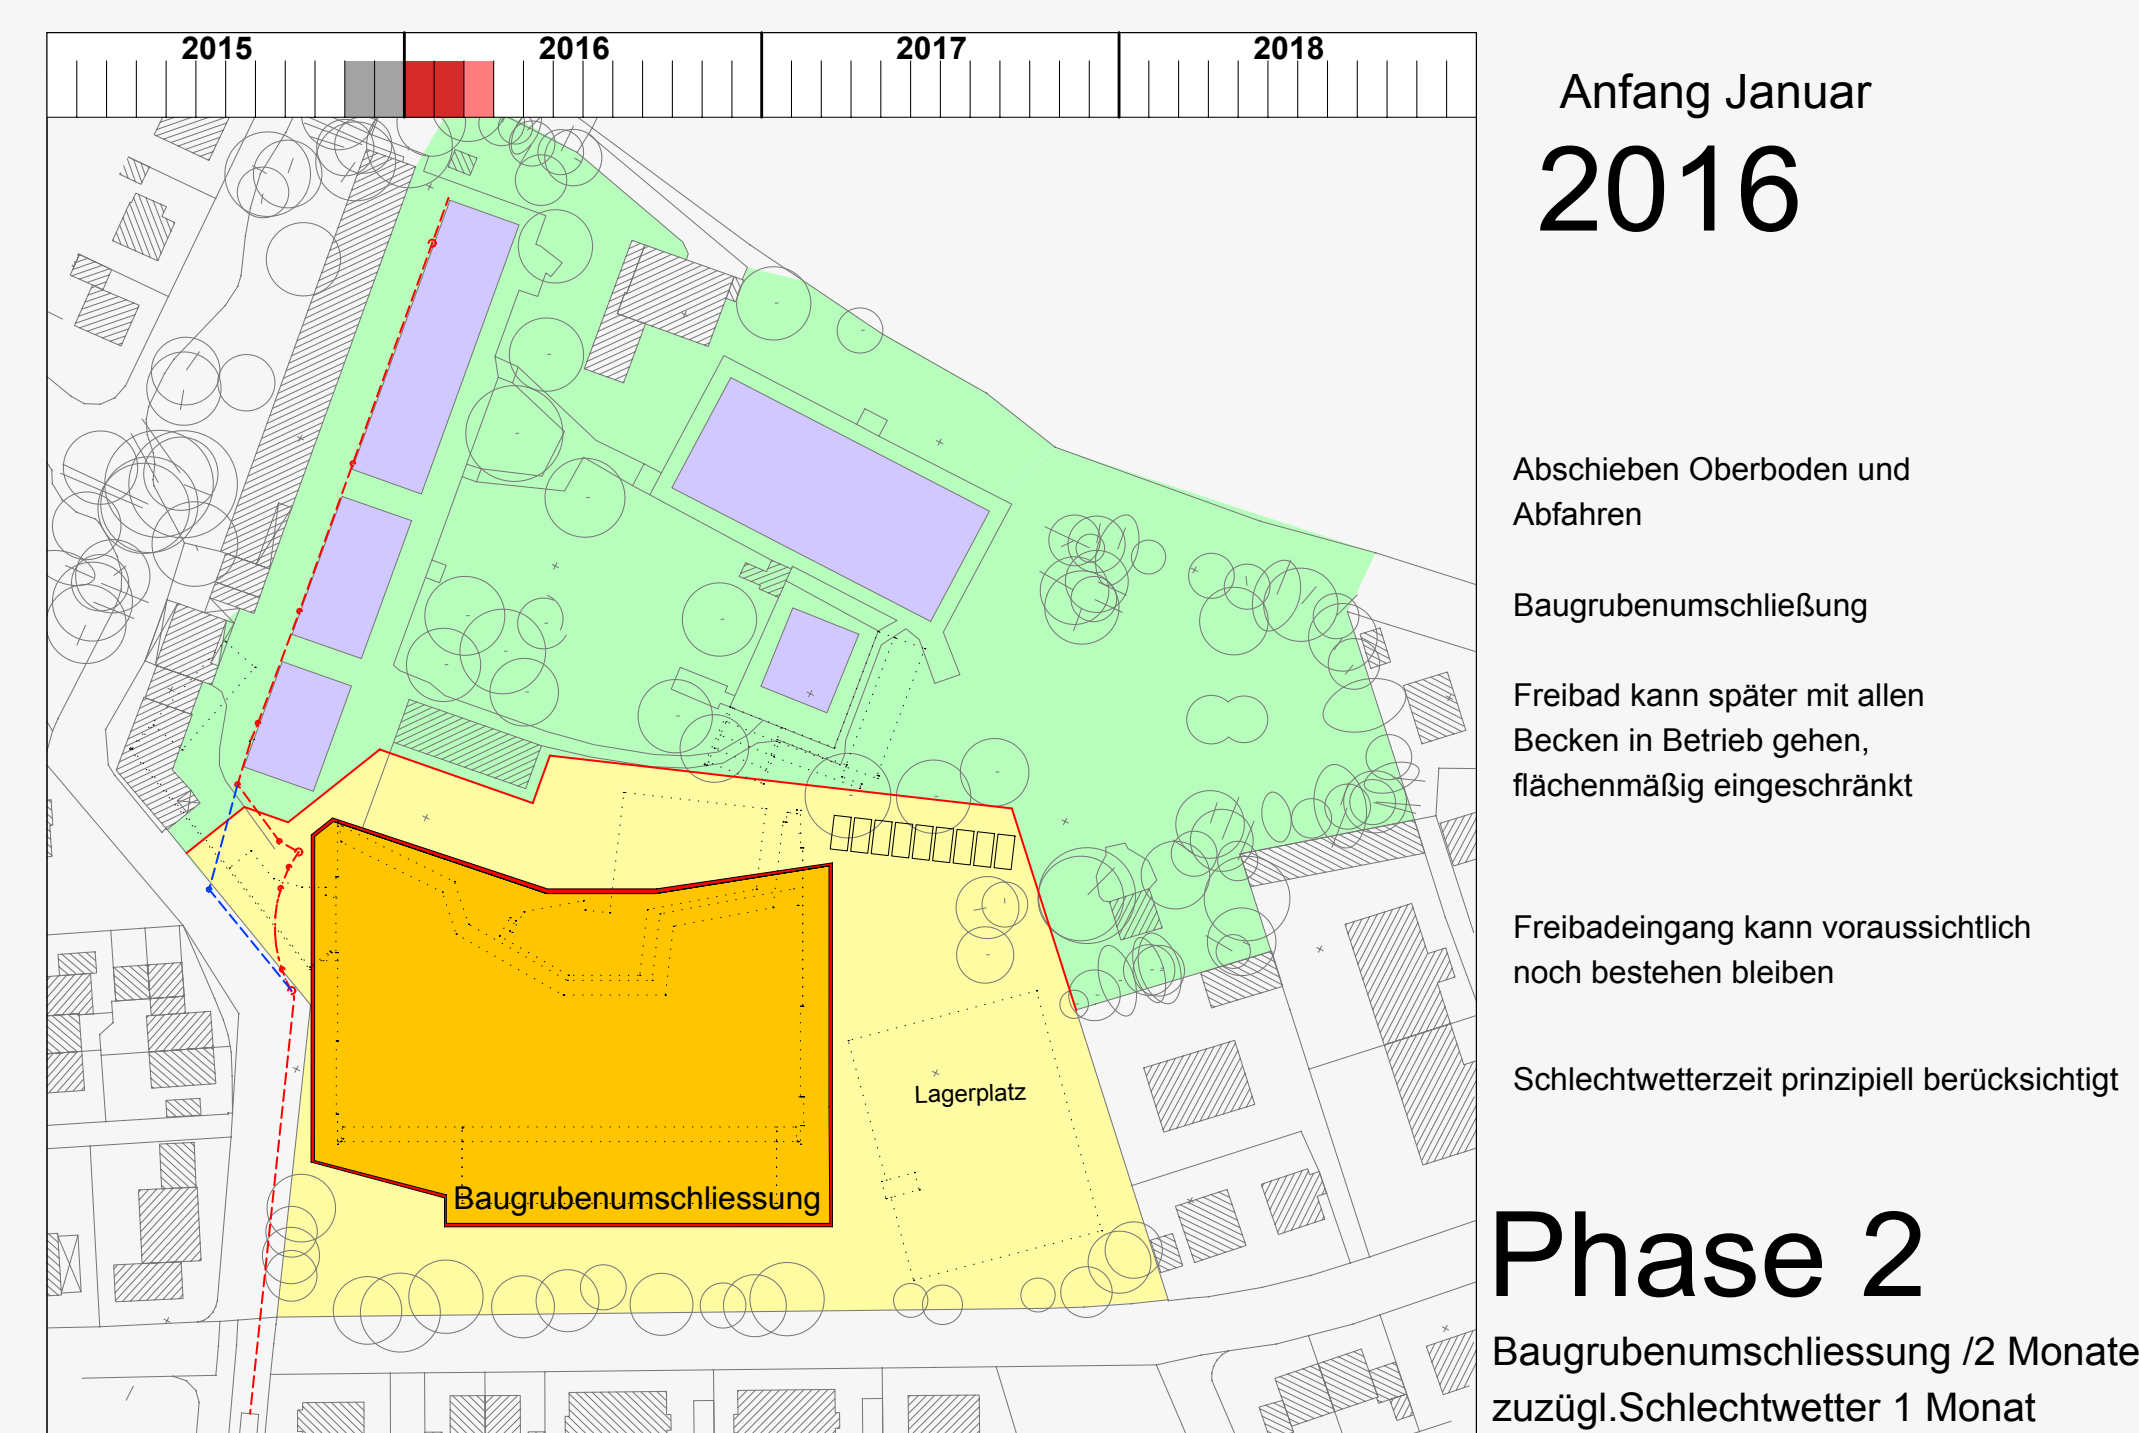


Neubau Hallen- und Freibad Freising

Übersicht Bauphasen

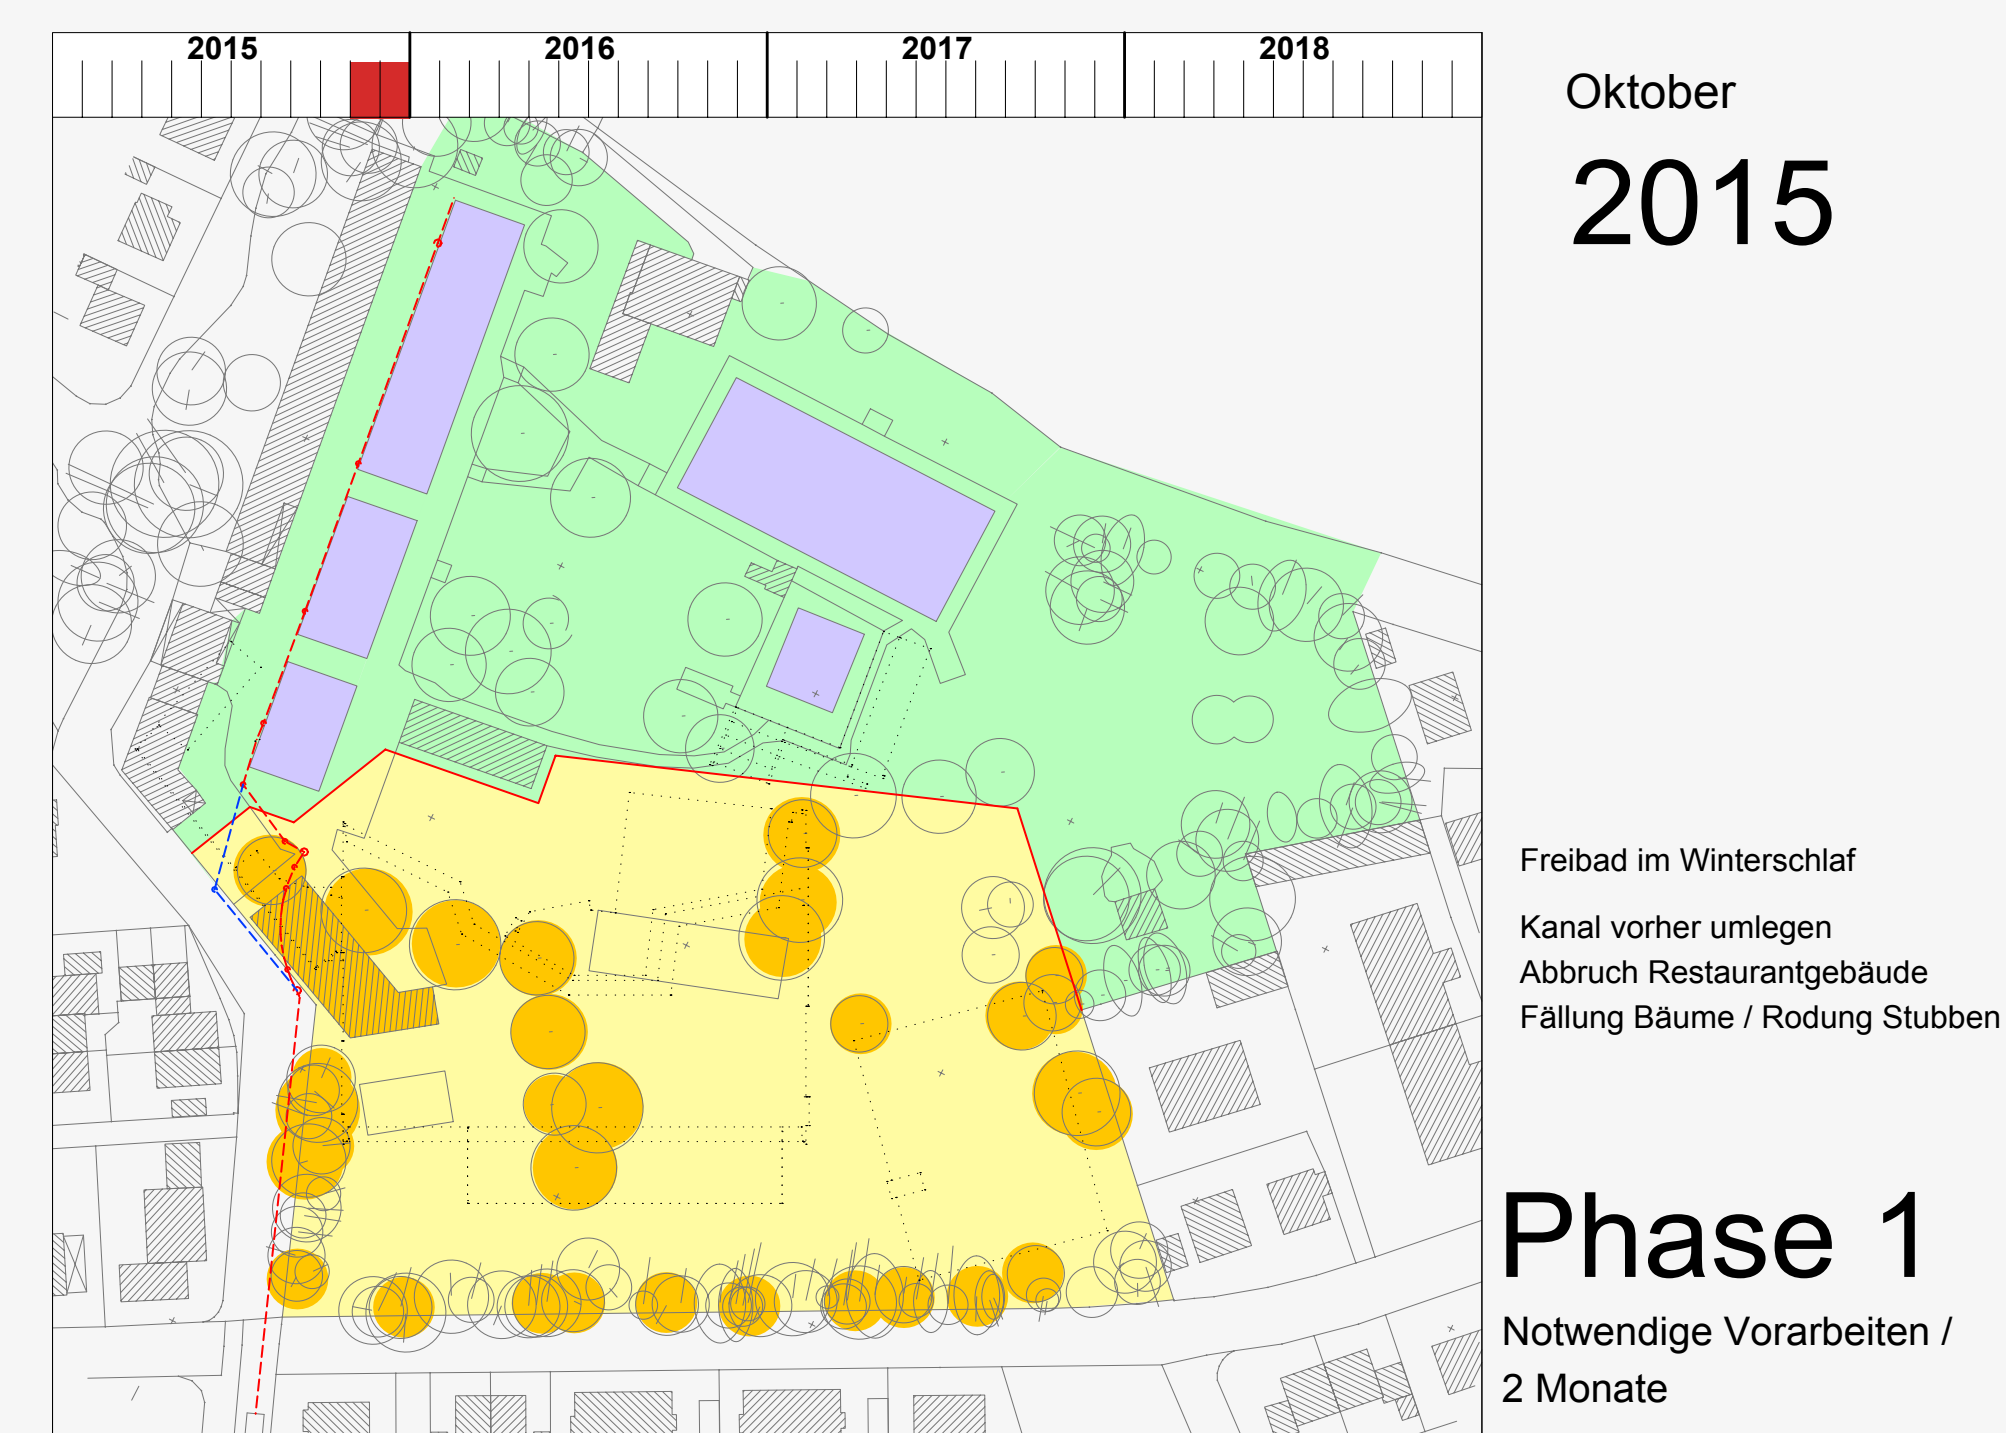

Die dargestellten Bauphasen zeigen wesentliche Bauabschnitte, beginnend im Jahr 2015 mit ersten Vorarbeiten bis zur geplanten Fertigstellung im Jahr 2018.

In der Phase 1 erfolgt die Baustellen-einrichtung, dabei wird das Baufeld umzäunt und erste Bäume im Herbst und Winter entfernt.





In Phase 2 werden nach Entfernung des Oberbodens für die Baugrubenumschließung Spundwände zur Wasserhaltung eingebracht, damit der Erd-aushub vorgenommen werden kann.

In Phase 3 erfolgt der Rohbau für das neue Hallenbad. Der Freibadbetrieb soll parallel dazu in allen Becken ermöglicht werden.

In den Phasen 4 bis 6 werden das neue Außenbecken, das Parkhaus und der Saunagarten mit Gebäuden gebaut. Dazu ist es notwendig, das derzeitige Restaurant und bereits ein Freibadbecken vor der Freibadsaison zu entfernen. Im Anschluss an die Freibadsaison werden zwei weitere Becken und die Gebäude im Freibad entfernt. Im Hallenbad erfolgt der Innen-ausbau.

In Phase 7 werden alle Außenanlagen mit den neuen Liegeflächen hergestellt. Das Hallenbad eröffnet voraussichtlich Anfang 2019.

In Phase 7 werden alle Außenanlagen mit den neuen Liegeflächen hergestellt. Das Hallenbad eröffnet voraussichtlich Anfang 2019.

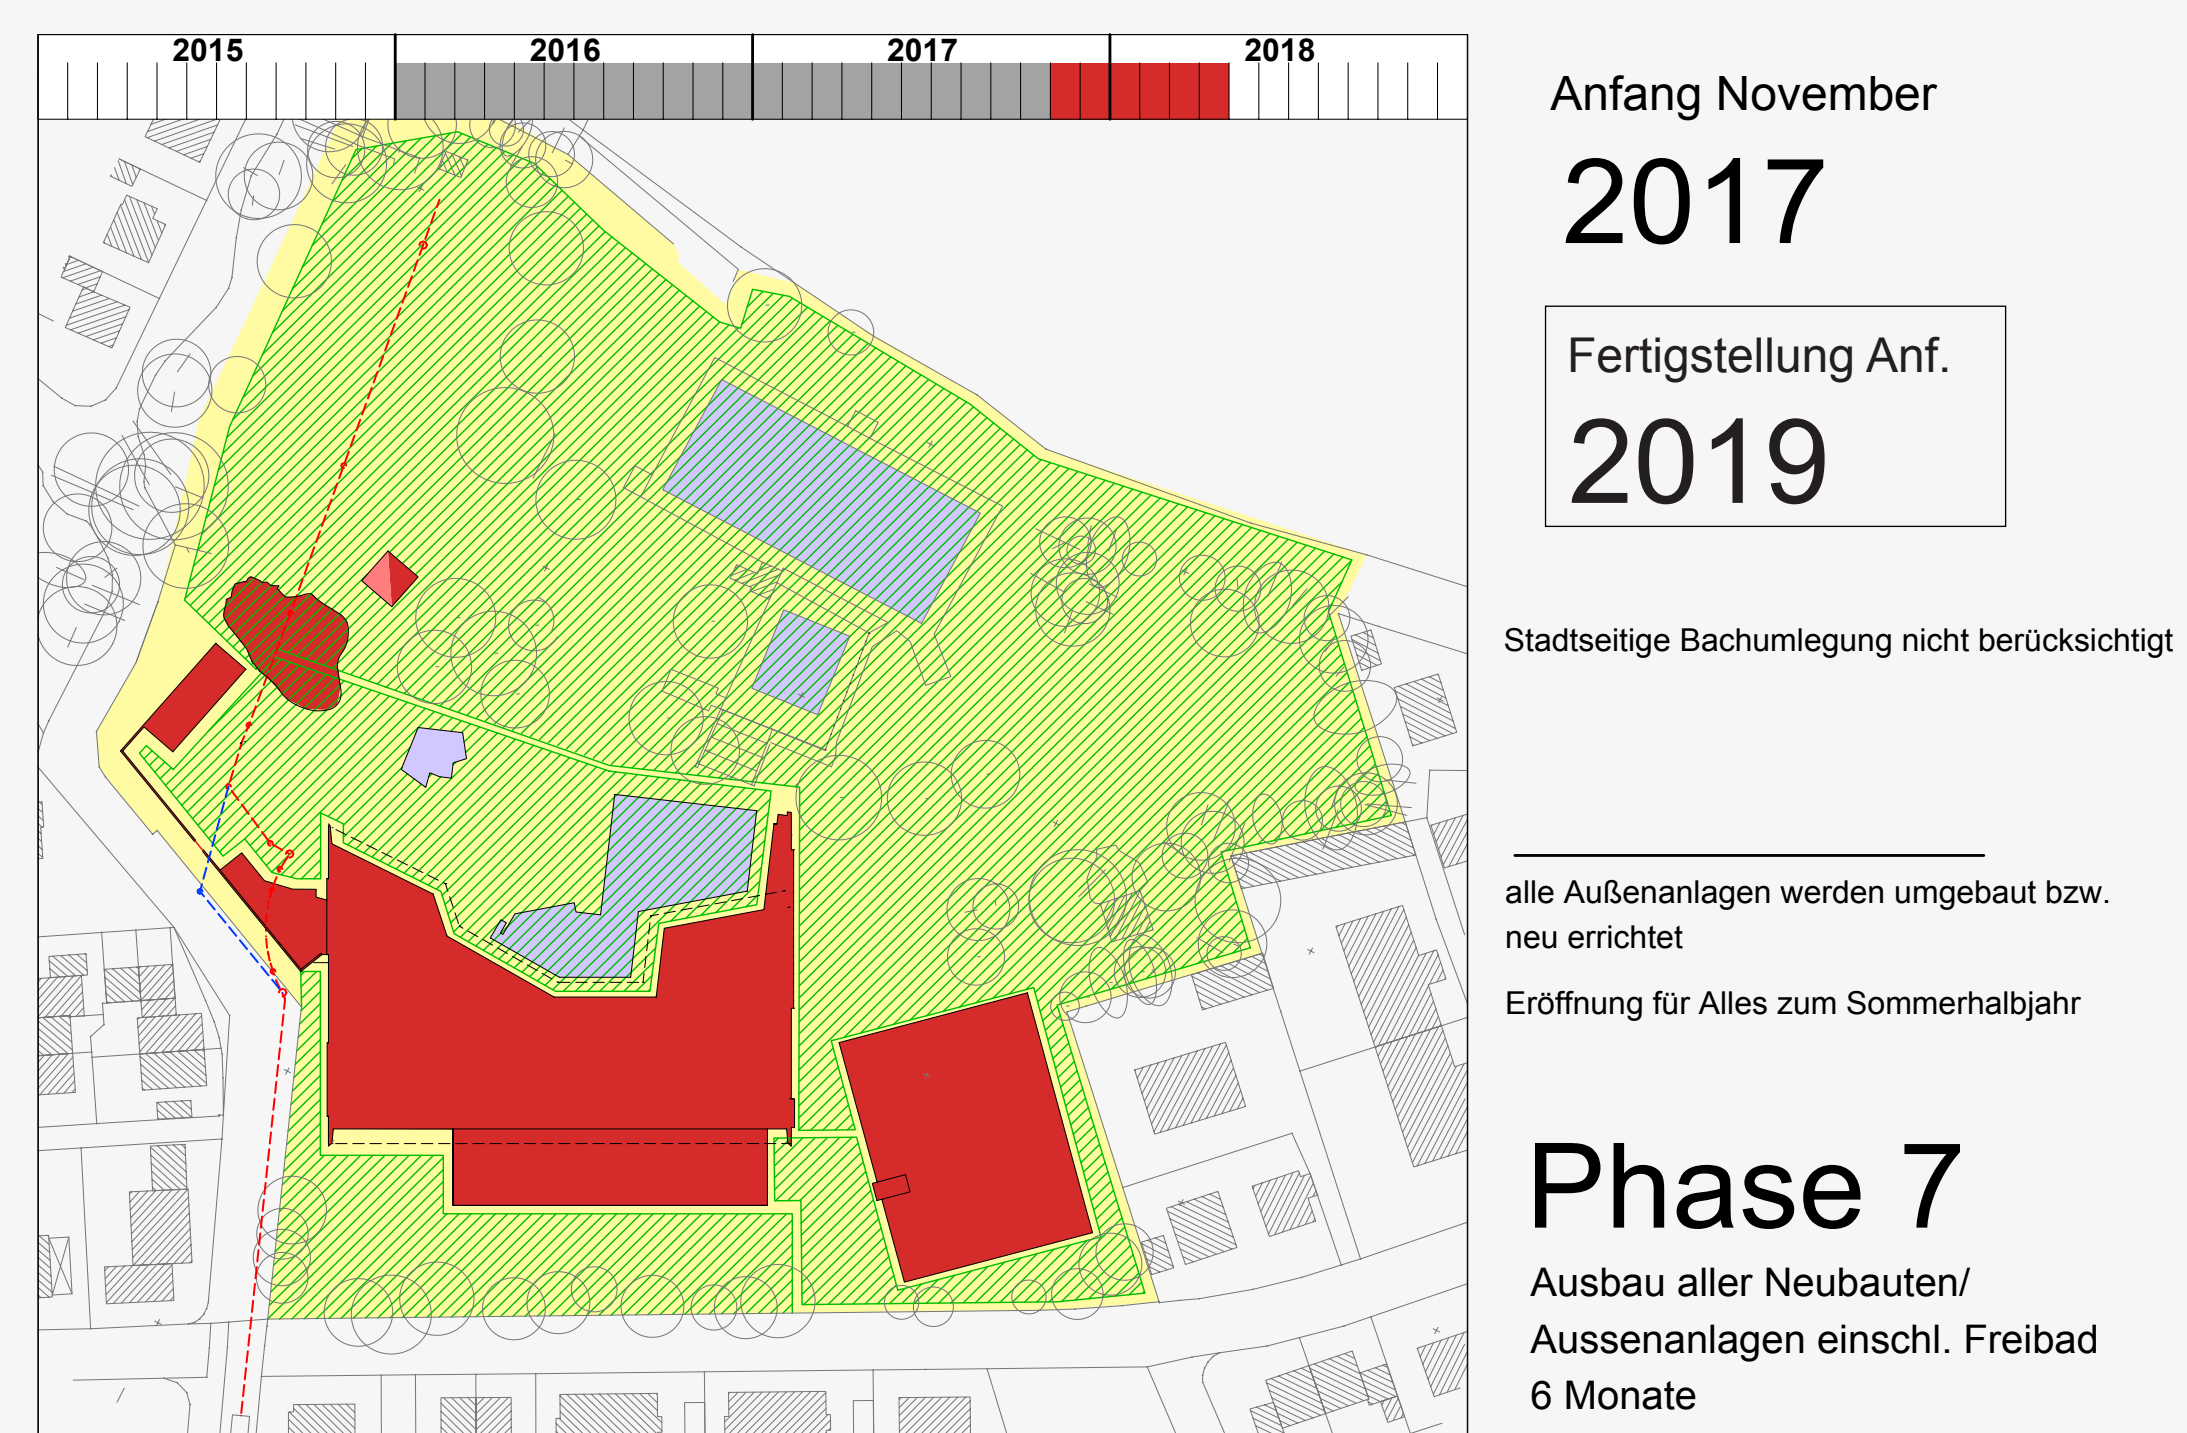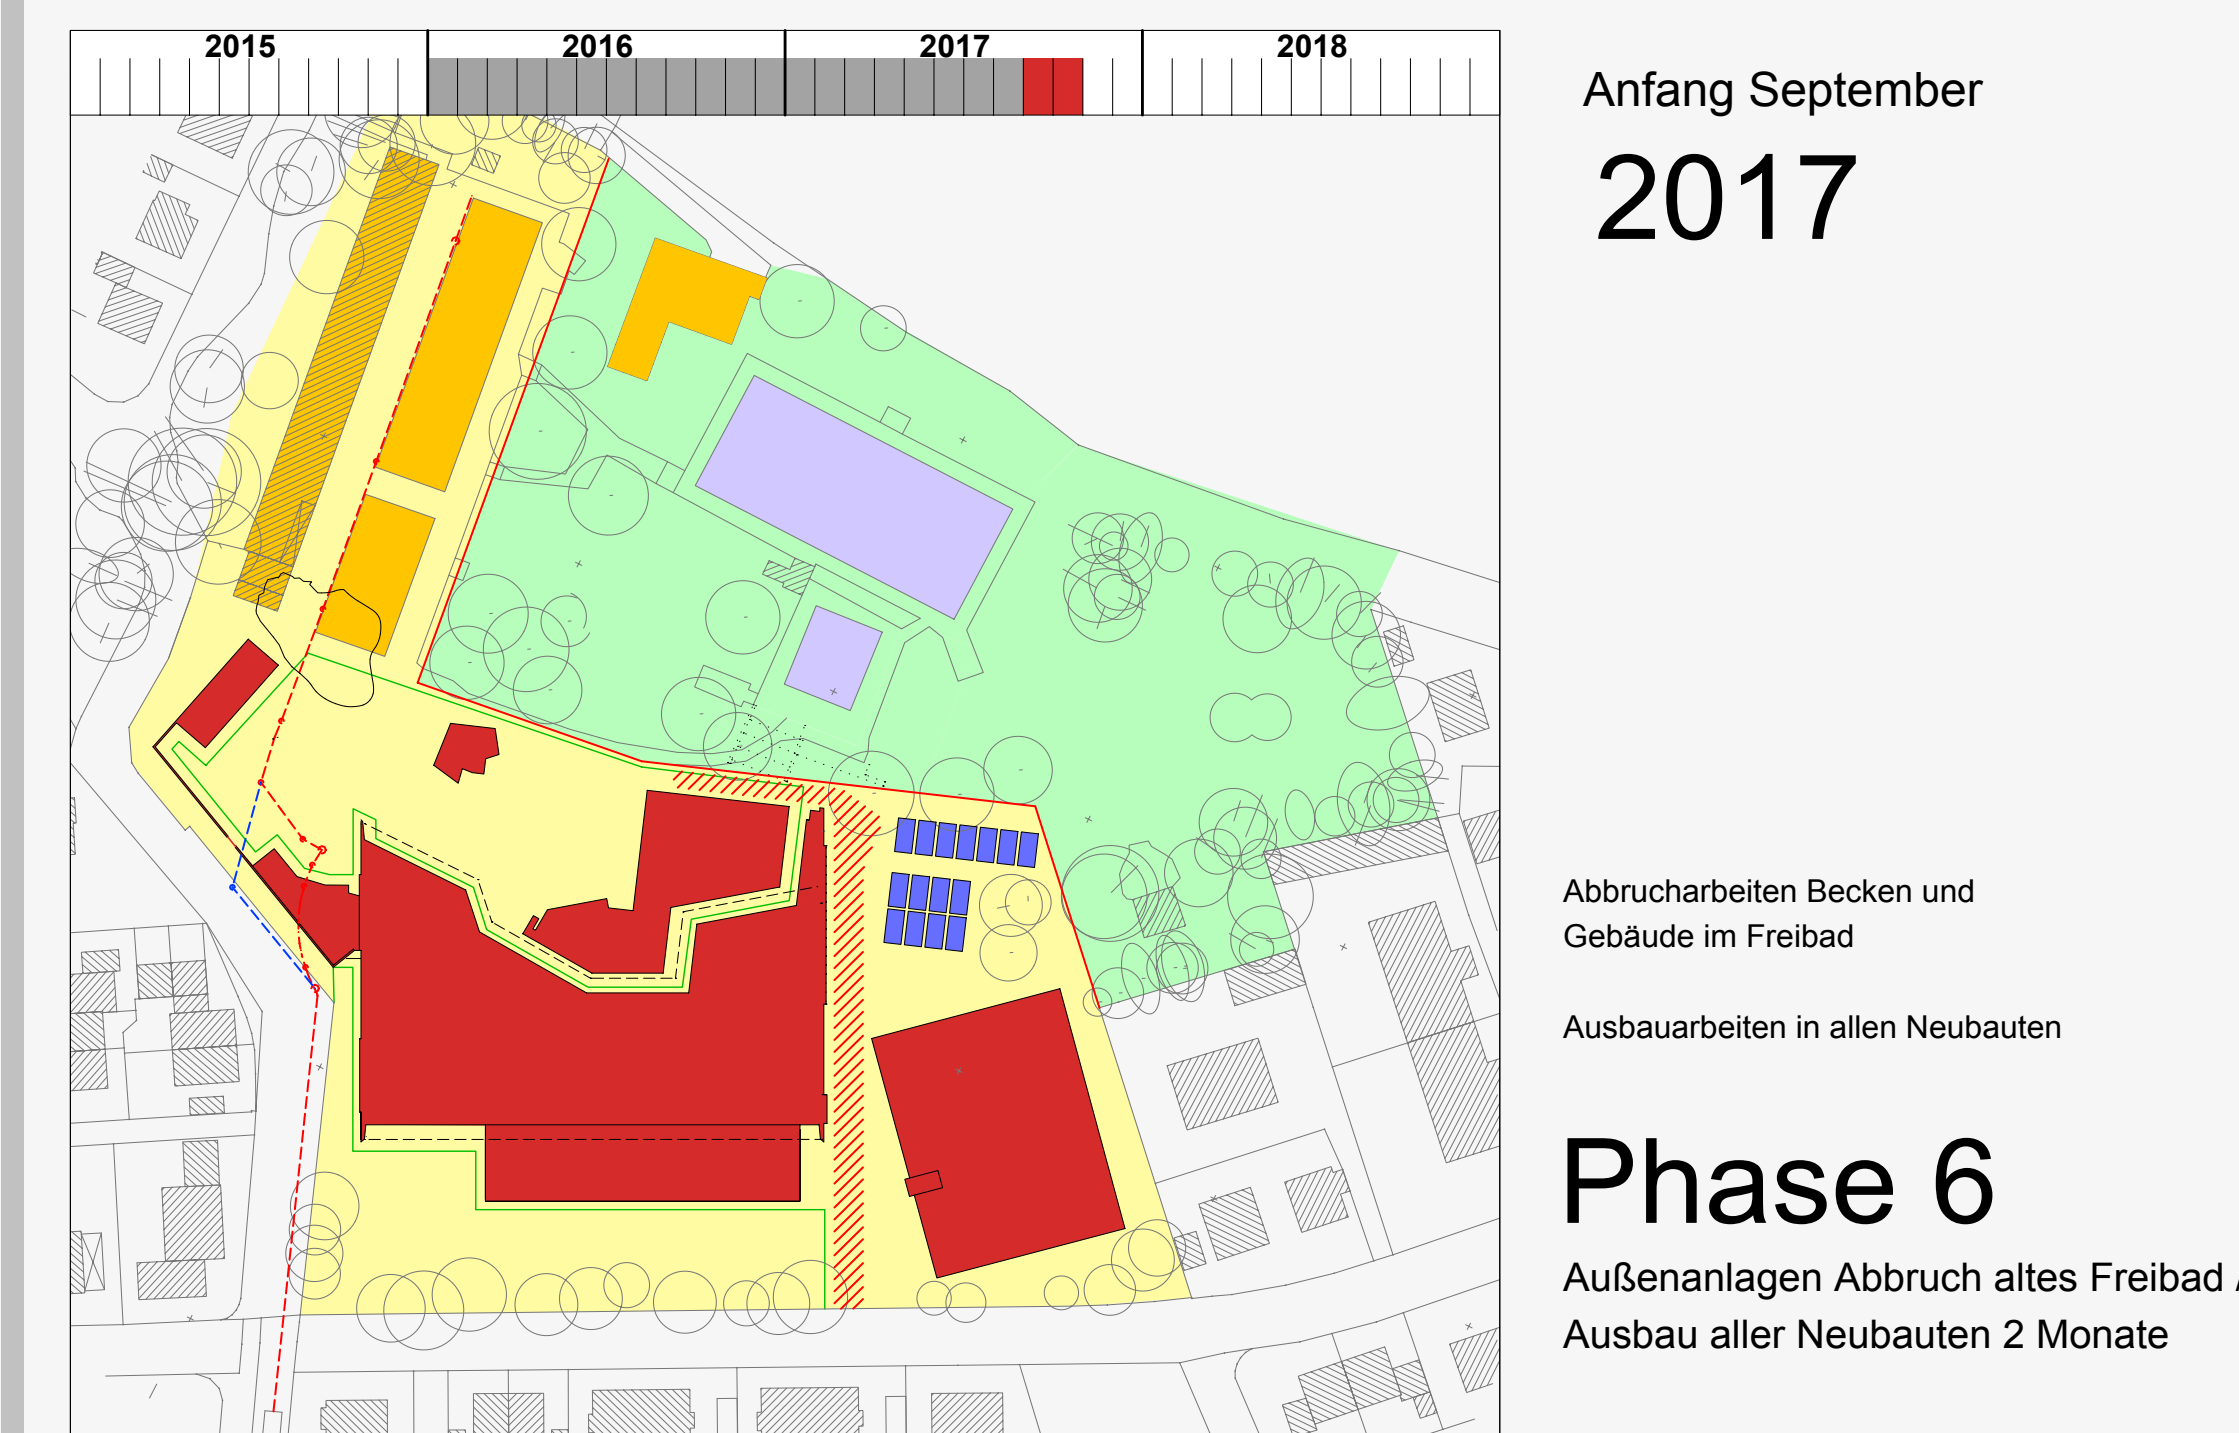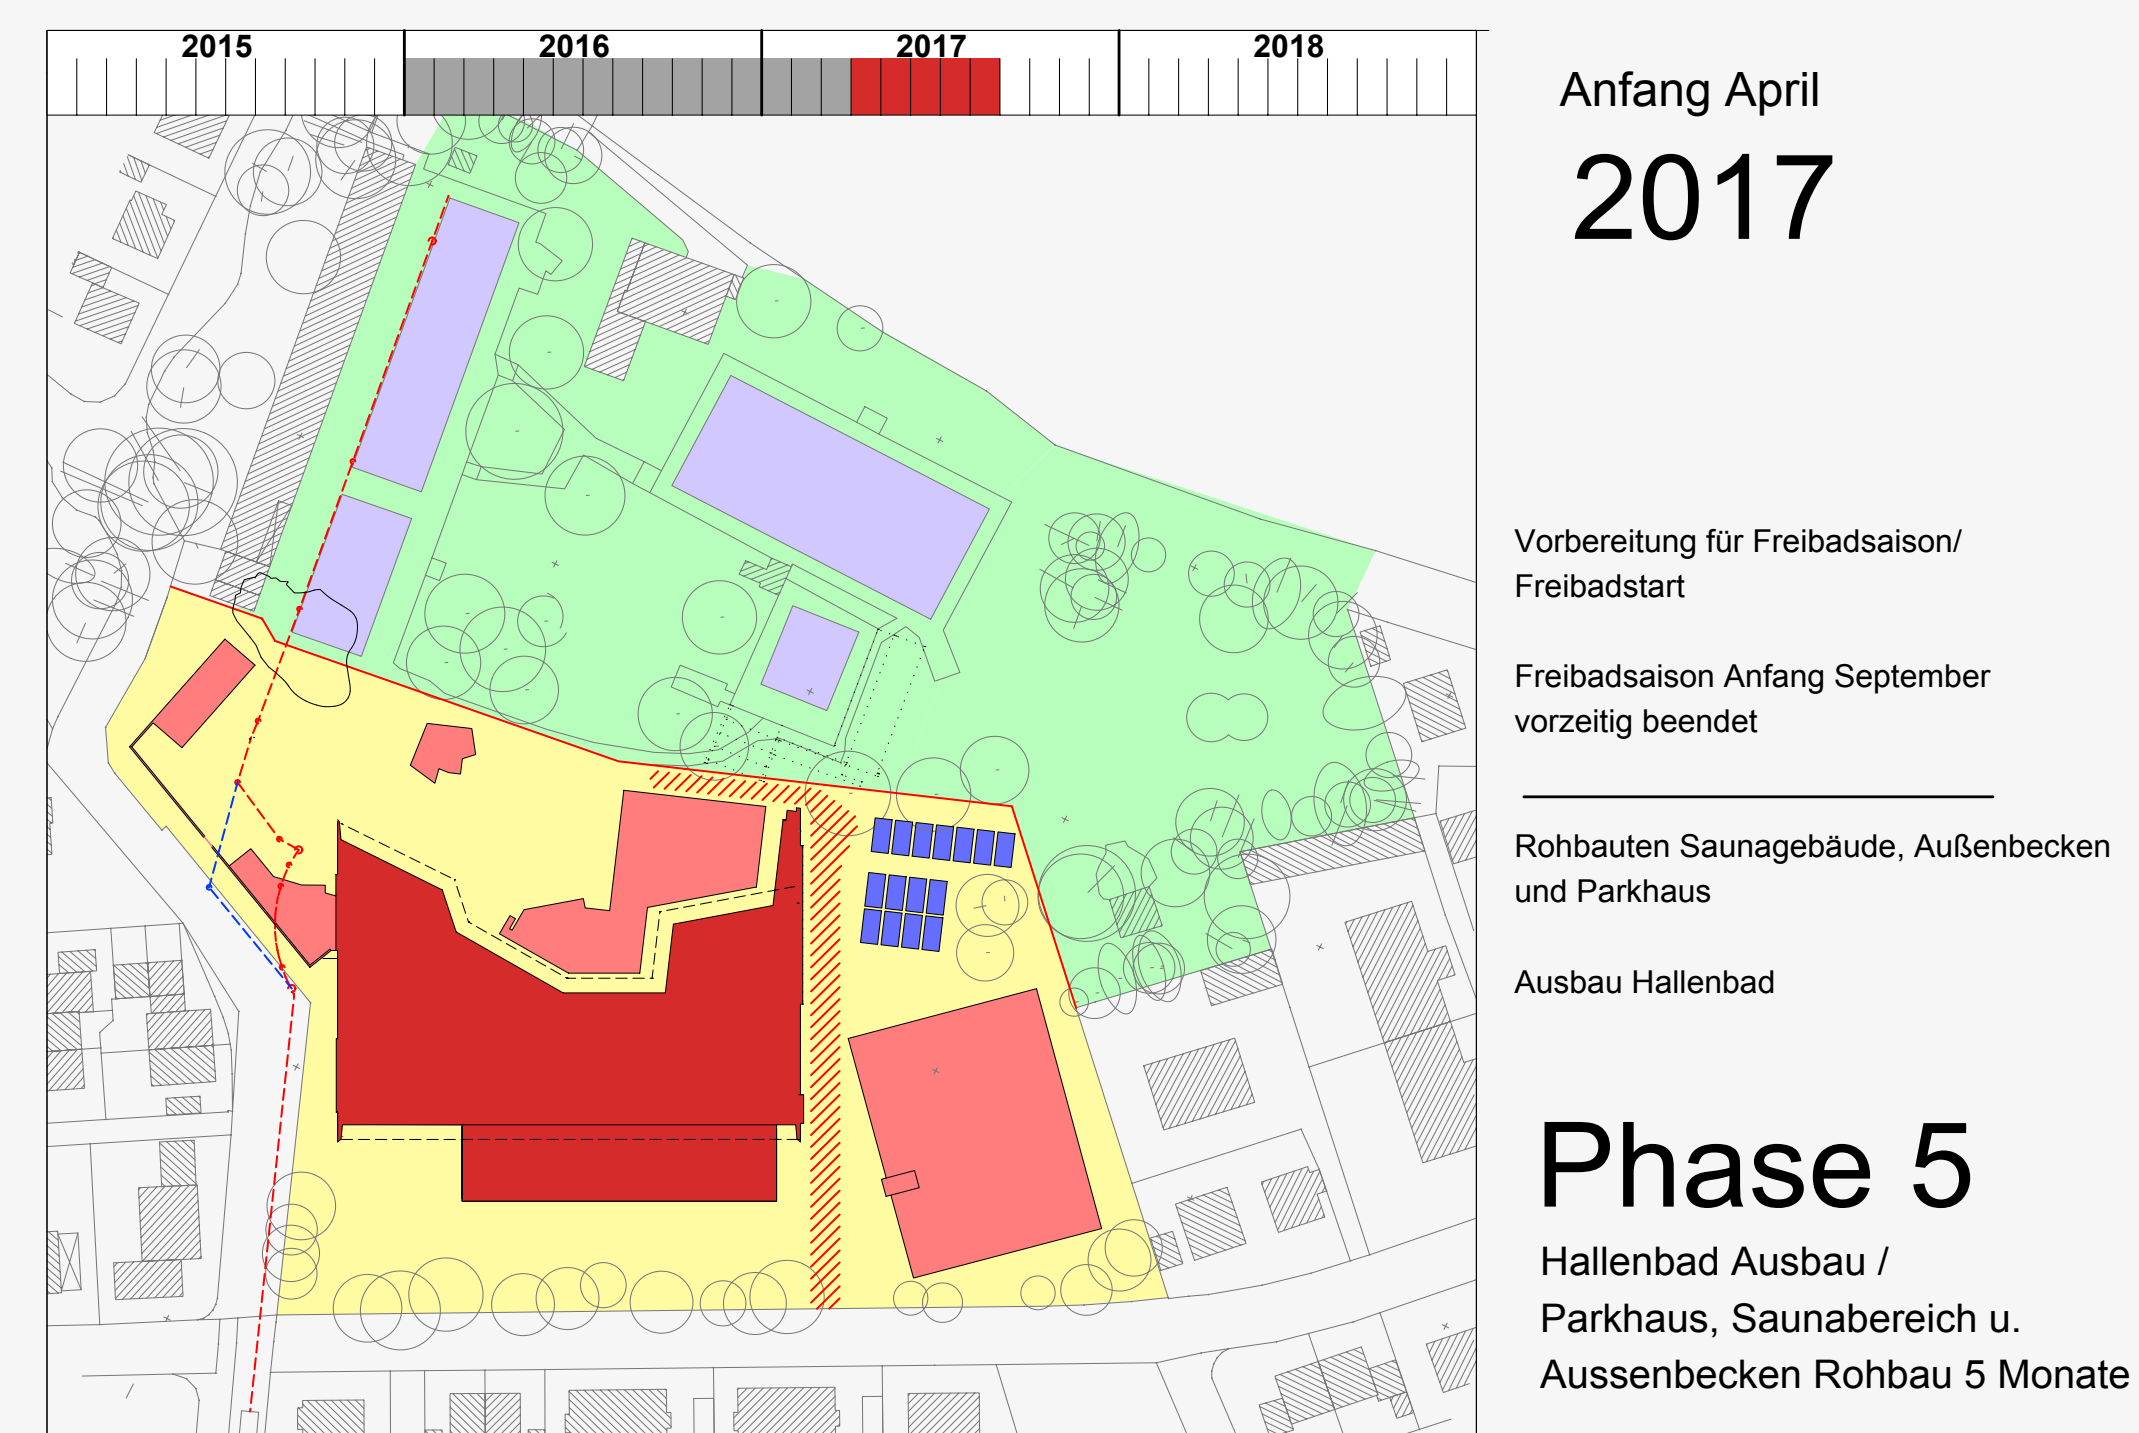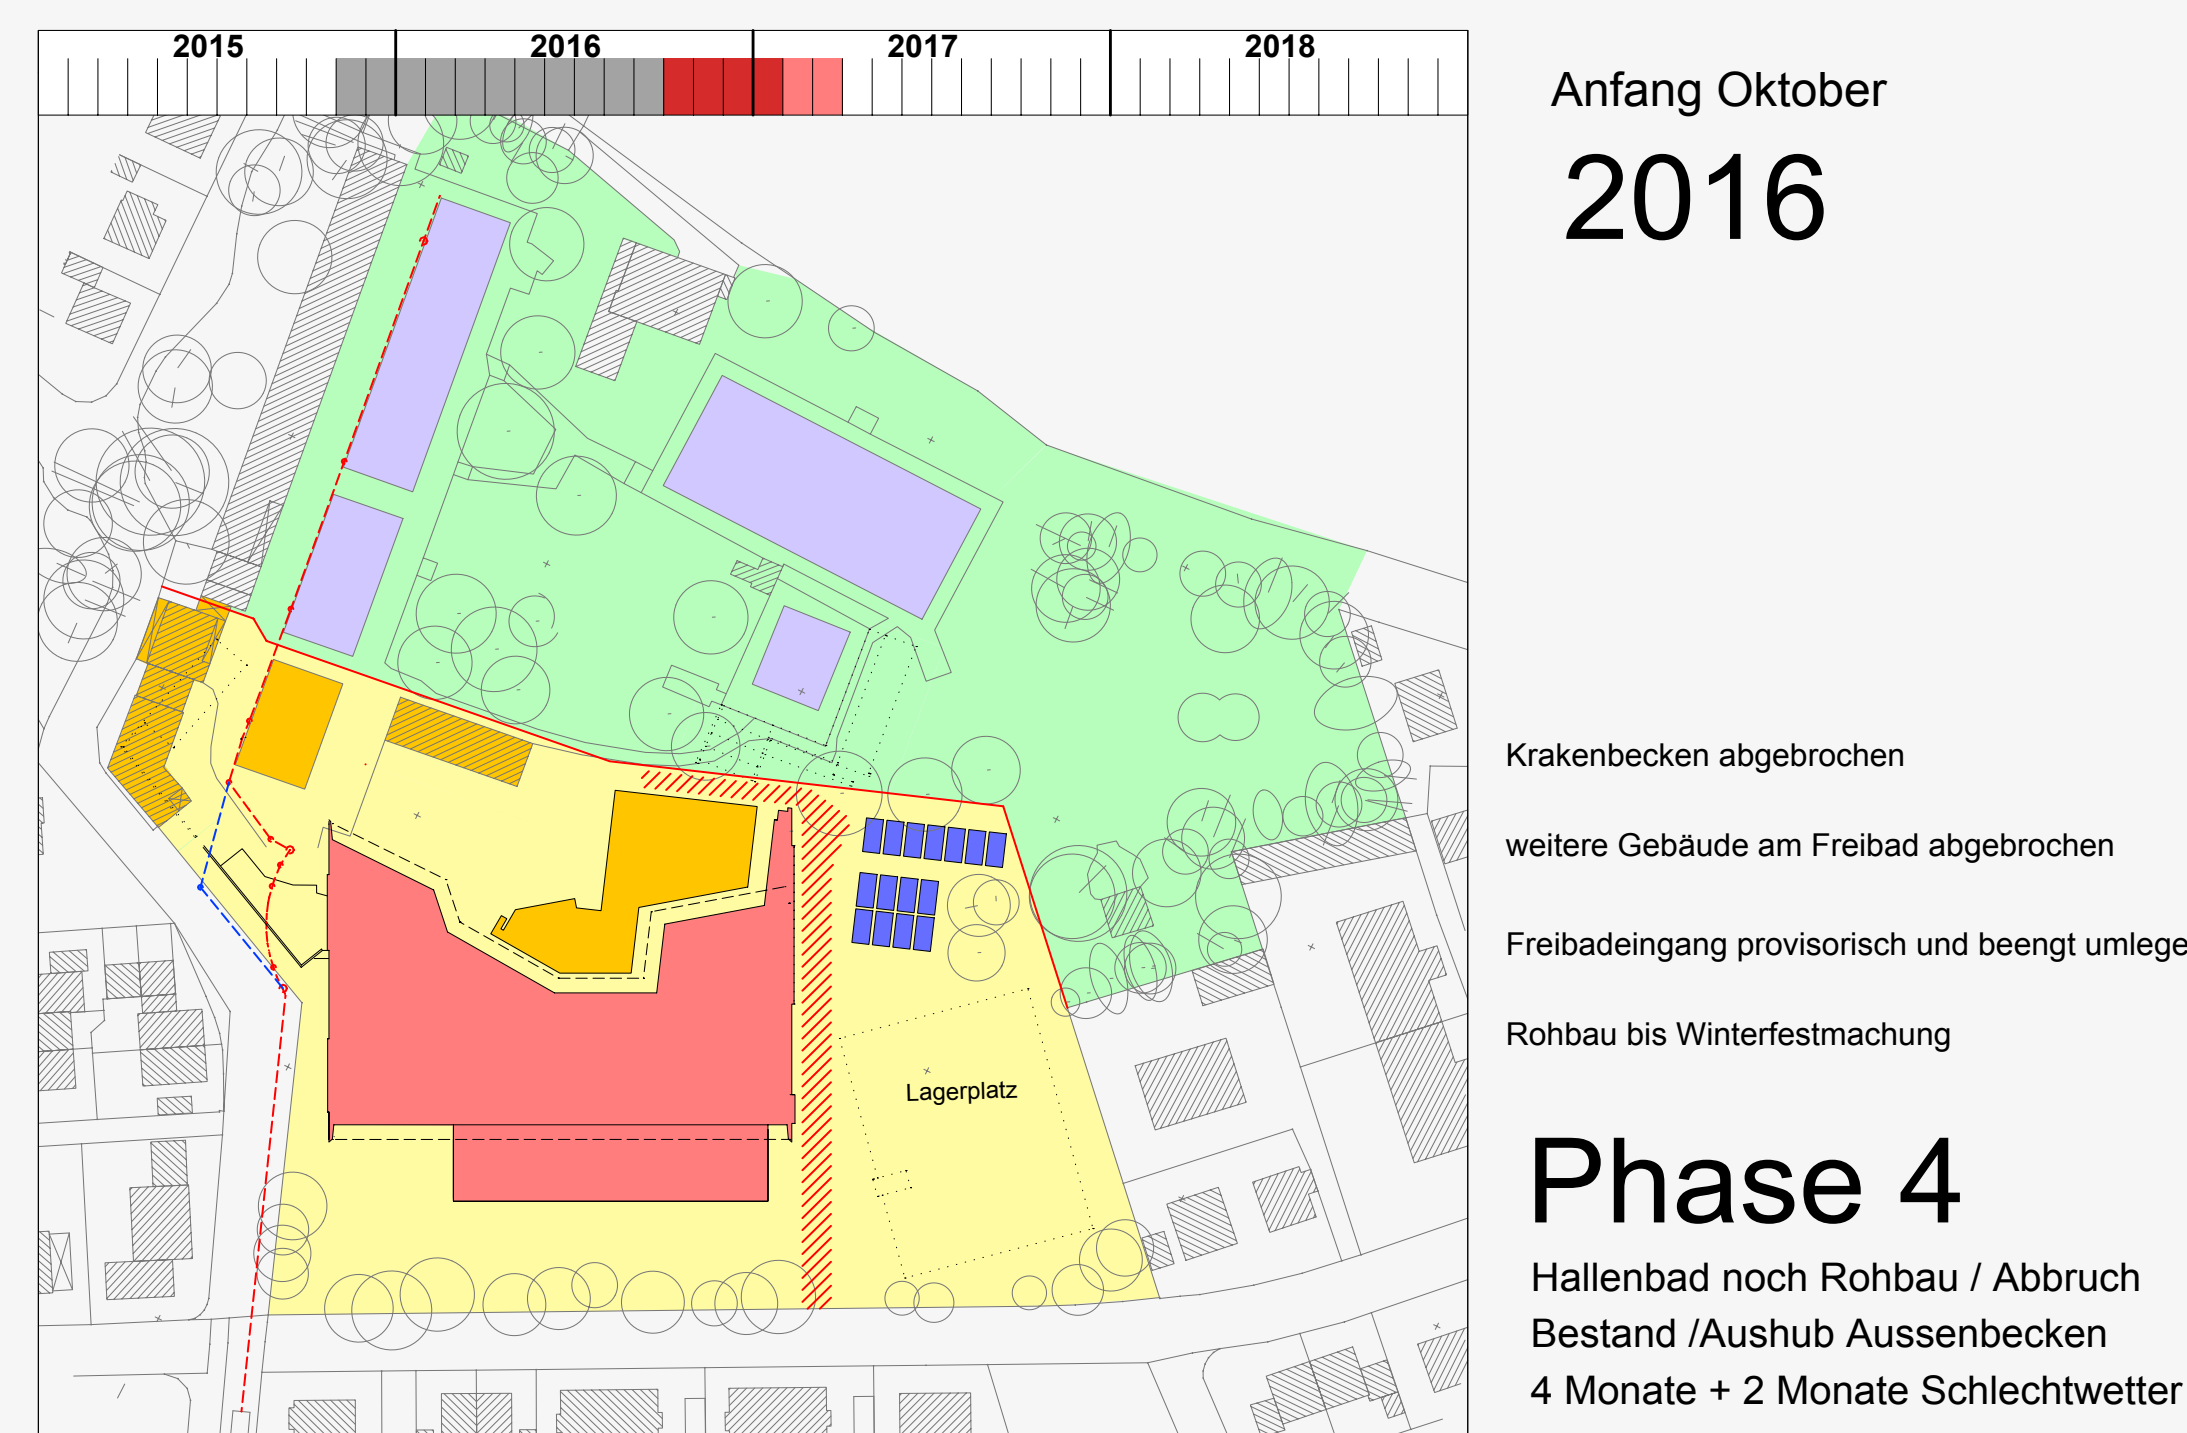

Legende					
	Baufeld		Baustraße		Baucontainer
	Abbruch-/ Aushubmaßnahmen		Erstellung Außenanlagen		Kanal Bestand
	Neubau Phase Rohbau		Fertige Außenanlagen		mögl. Bypass Kanal
	Neubau Phase Ausbau		Fertige Gebäude		