


# Neubau Hallen- und Freibad Freising

## Grundriss Obergeschoss Hallenbad und Freizeitbecken Freibad

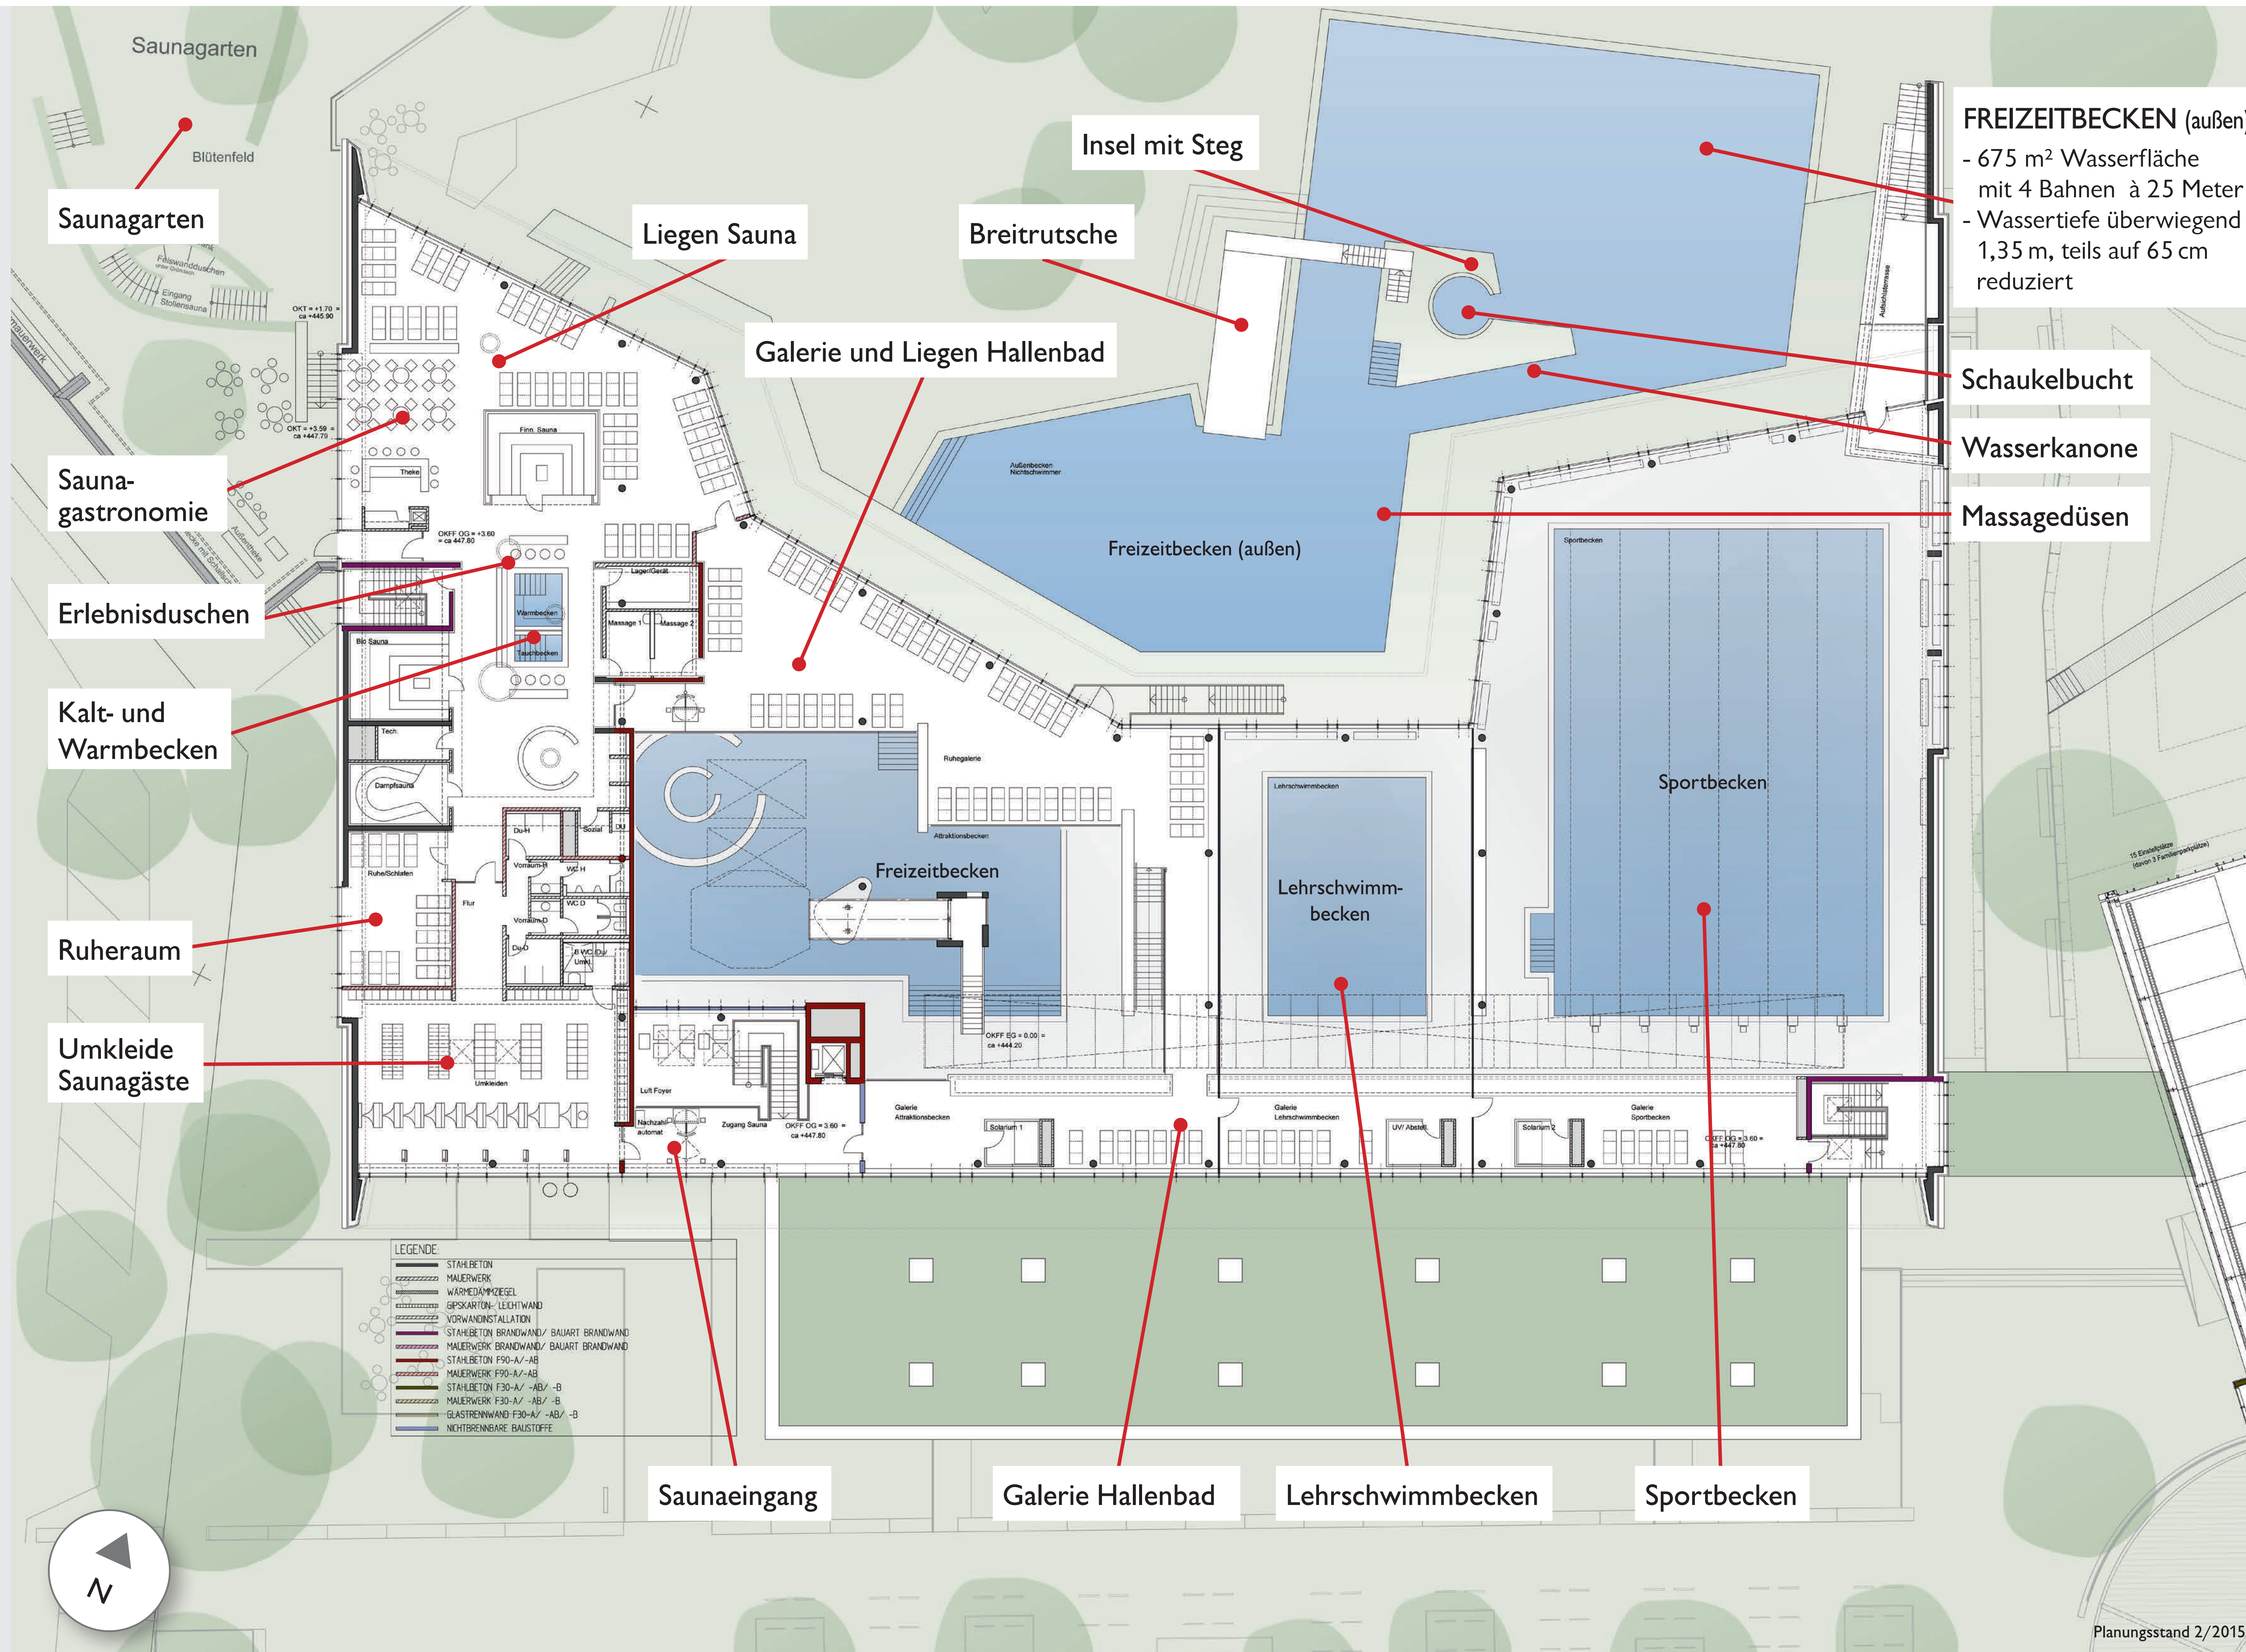

Der Grundriss vom Obergeschoss zeigt den Saunabereich und die Galerie im Hallenbad mit einer großen Anzahl an Liegen. Zudem ist das neue Freizeitbecken im Freibad dargestellt.

Der Saunabereich verfügt über einen eigenen Umkleebereich im Obergeschoss. Dieser ist vom Eingangsbereich des Hallenbads über eine Treppe oder einen Aufzug erreichbar.

Im innenliegenden Saunabereich wird es zwei Saunen, ein Dampfbad, Erlebnisduschen sowie ein Kalt- und Warmbecken geben. Ein Ruheraum und weitere Liegen mit Blick auf das Freibadgelände bieten genügend Platz zum Verweilen.

Die Saunagastronomie wird eine Auswahl an Speisen und Getränken im Angebot haben.

Über einen Windfang erreicht man den Saunagarten (auf diesem Grundriss nur zum Teil dargestellt) mit weiteren Saunen, einem Ruheraum und dem Naturbadeteich.

Im Freibad ist das Freizeitbecken mit einer Fläche von 675 Quadratmetern und einer Tiefe von 65 bis 135 Zentimetern zu sehen. In der Mitte liegt eine Insel, die über einen Steg erreicht werden kann. In der Schaukelbucht kann durch einfache Bewegung das Wasser aufgeschaukelt werden. Auch eine Breitrutsche ist vorgesehen.

Die große in mehrere Bereiche unterteilte Wasserfläche bietet ausreichend Platz für alle Aktivitäten im Wasser.

**FREIZEITBECKEN (außen)**  
- 675 m<sup>2</sup> Wasserfläche mit 4 Bahnen à 25 Meter  
- Wassertiefe überwiegend 1,35 m, teils auf 65 cm reduziert

Schaukelbucht  
Wasserkanone  
Massagedüsen

Liegen Sauna  
Breitrutsche  
Galerie und Liegen Hallenbad

Saunagarten  
Saunagastronomie

Erlebnisduschen  
Kalt- und Warmbecken

Ruheraum  
Umkleide Saunagäste

Saunaeingang  
Galerie Hallenbad  
Lehrschwimmbecken  
Sportbecken